


| | | | |
|---|------------|----------|---------------|
| Haus des Gastes Hauptstraße 94 77830 Bühlertal | | | |
| WALTER TREMMEL GmbH | | | |
| 76547 Sinzheim (Baden), Tel. 07221/39628-0 77746 Schutterwald, Tel. 0781/52231 | | | |
| | Datum | Name | |
| Bearb. | 07.06.2011 | KETTERER | |
| Gepr. | | | |
| Norm | | | |
| Proj-Nr. | 2709 | | |
| Zust. | Änderung | Datum | Name Ursprung |

| | |
|------------------------|---------------|
| Maßstab: | Format: A4 |
| BESTUHLUNGSPLAN | |
| KARTENVERKAUF | |
| Blatt 1 | |
| Blätter | |
| Ersatz für: | Ersatz durch: |

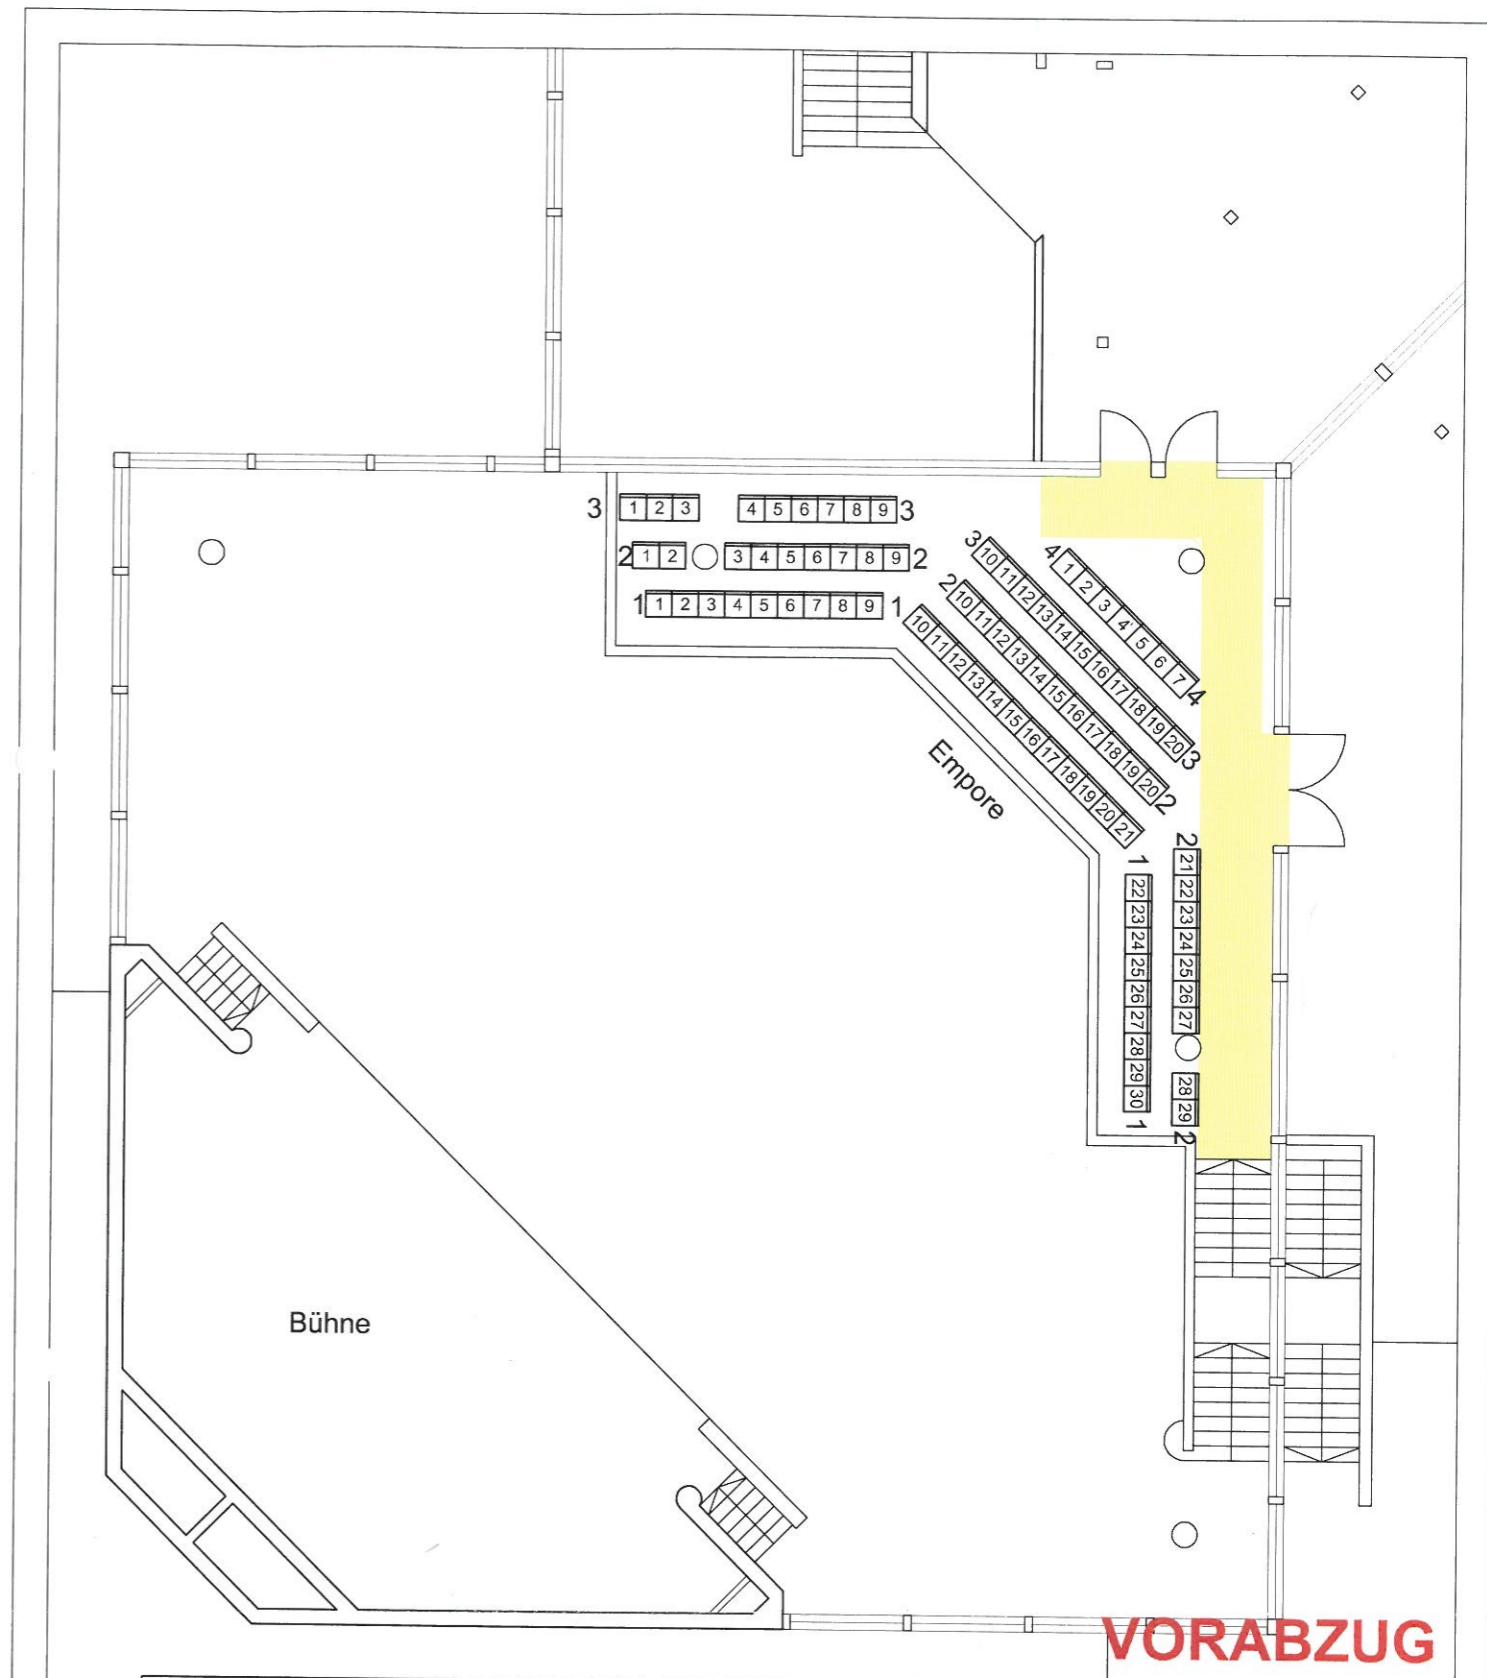

| | | | |
|---|------------|----------|---------------|
| Haus des Gastes Hauptstraße 94 77830 Bühlertal | | | |
| WALTER TREMMEL GmbH | | | |
| 76547 Sinzheim (Baden), Tel. 07221/39628-0 77746 Schutterwald, Tel. 0781/52231 | | | |
| | Datum | Name | |
| Bearb. | 19.07.2011 | KETTERER | |
| Gepr. | | | |
| Norm | | | |
| Proj-Nr. | 2709 | | |
| Zust. | Änderung | Datum | Name Ursprung |

| | |
|------------------------|---------------|
| Format: A4 | |
| BESTUHLUNGSPLAN | |
| KARTENVERKAUF | |
| EMPORE | |
| Blatt 3 | |
| Blätter | |
| Ersatz für: | Ersatz durch: |