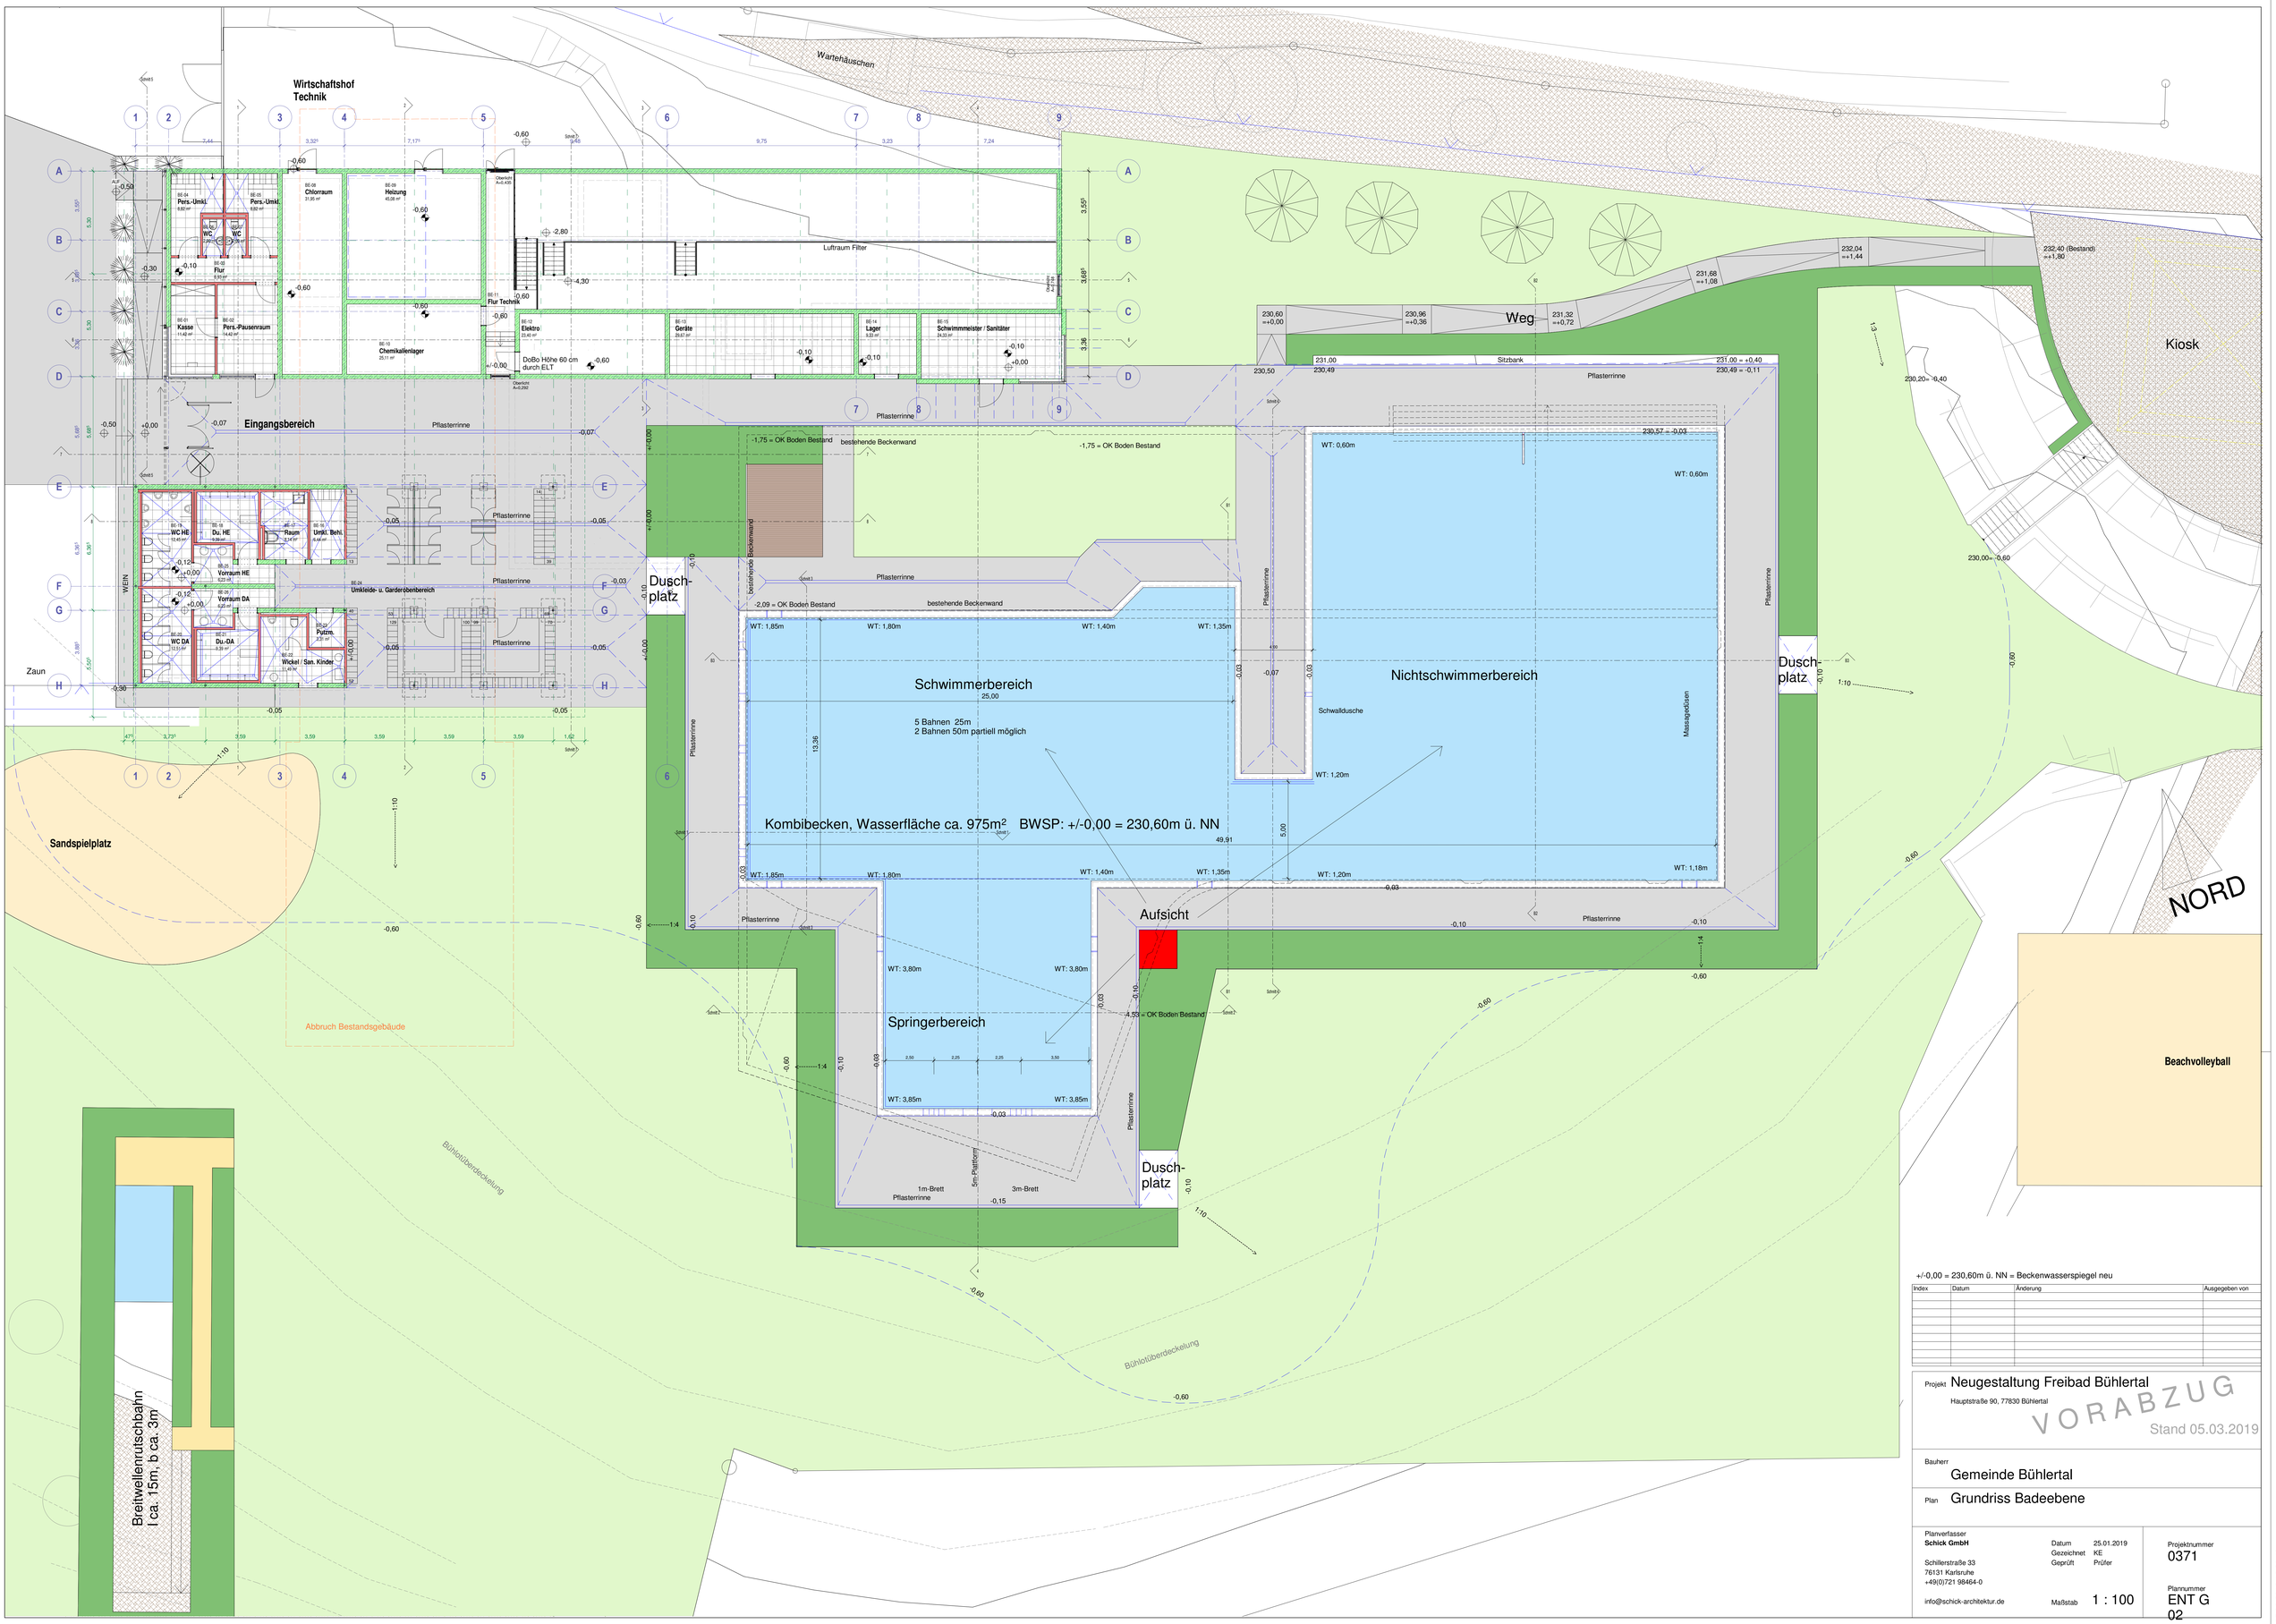

+/-0,00 = 230,60m ü. NN = Beckenwasserspiegel neu

Index	Datum	Änderung	Ausgegeben von

Projekt **Neugestaltung Freibad Bühlertal**
Hauptstraße 90, 77830 Bühlertal

VORABZUG
Stand 05.03.2019

Bauherr
Gemeinde Bühlertal

Plan **Grundriss Badeebene**

Planverfasser
Schick GmbH
Schillerstraße 33
76131 Karlsruhe
+49(0)721 98464-0
info@schick-architektur.de

Datum 25.01.2019
Gezeichnet KE
Geprüft Prüfer
Maßstab 1 : 100

Projektnummer
0371

Plannummer
ENT G
02