




# Schnitt 1

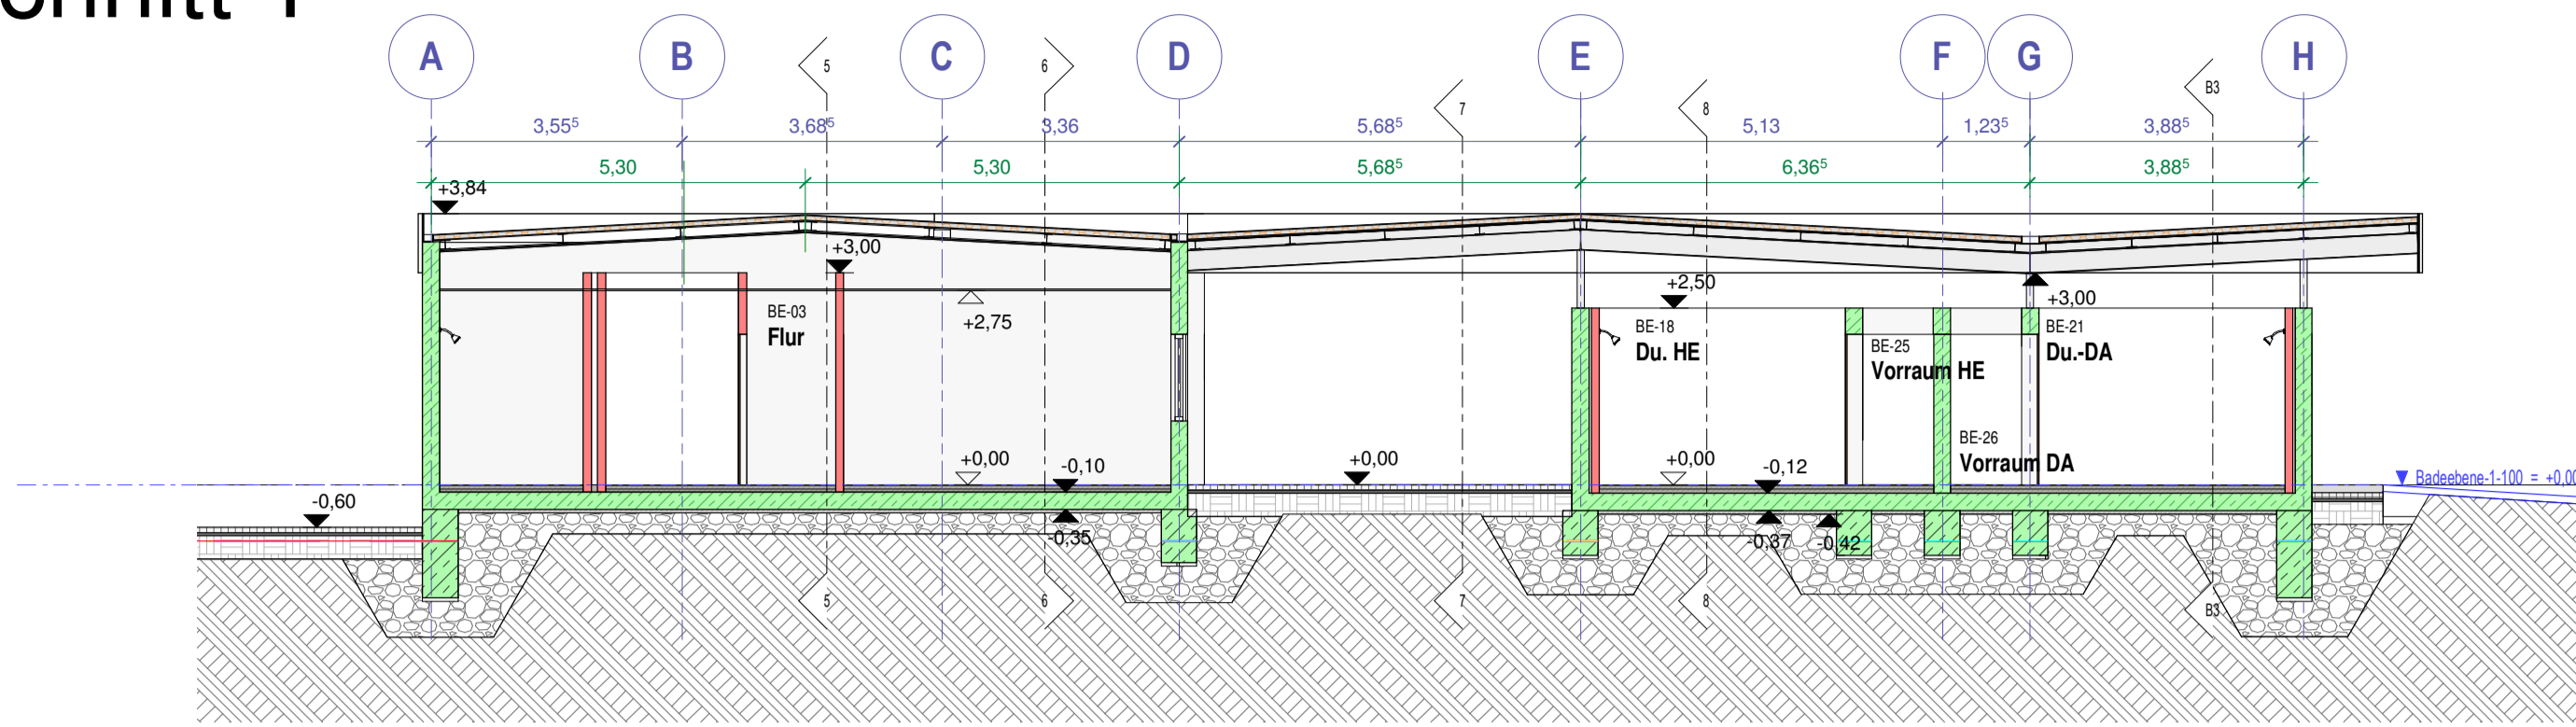


# Schnitt 2

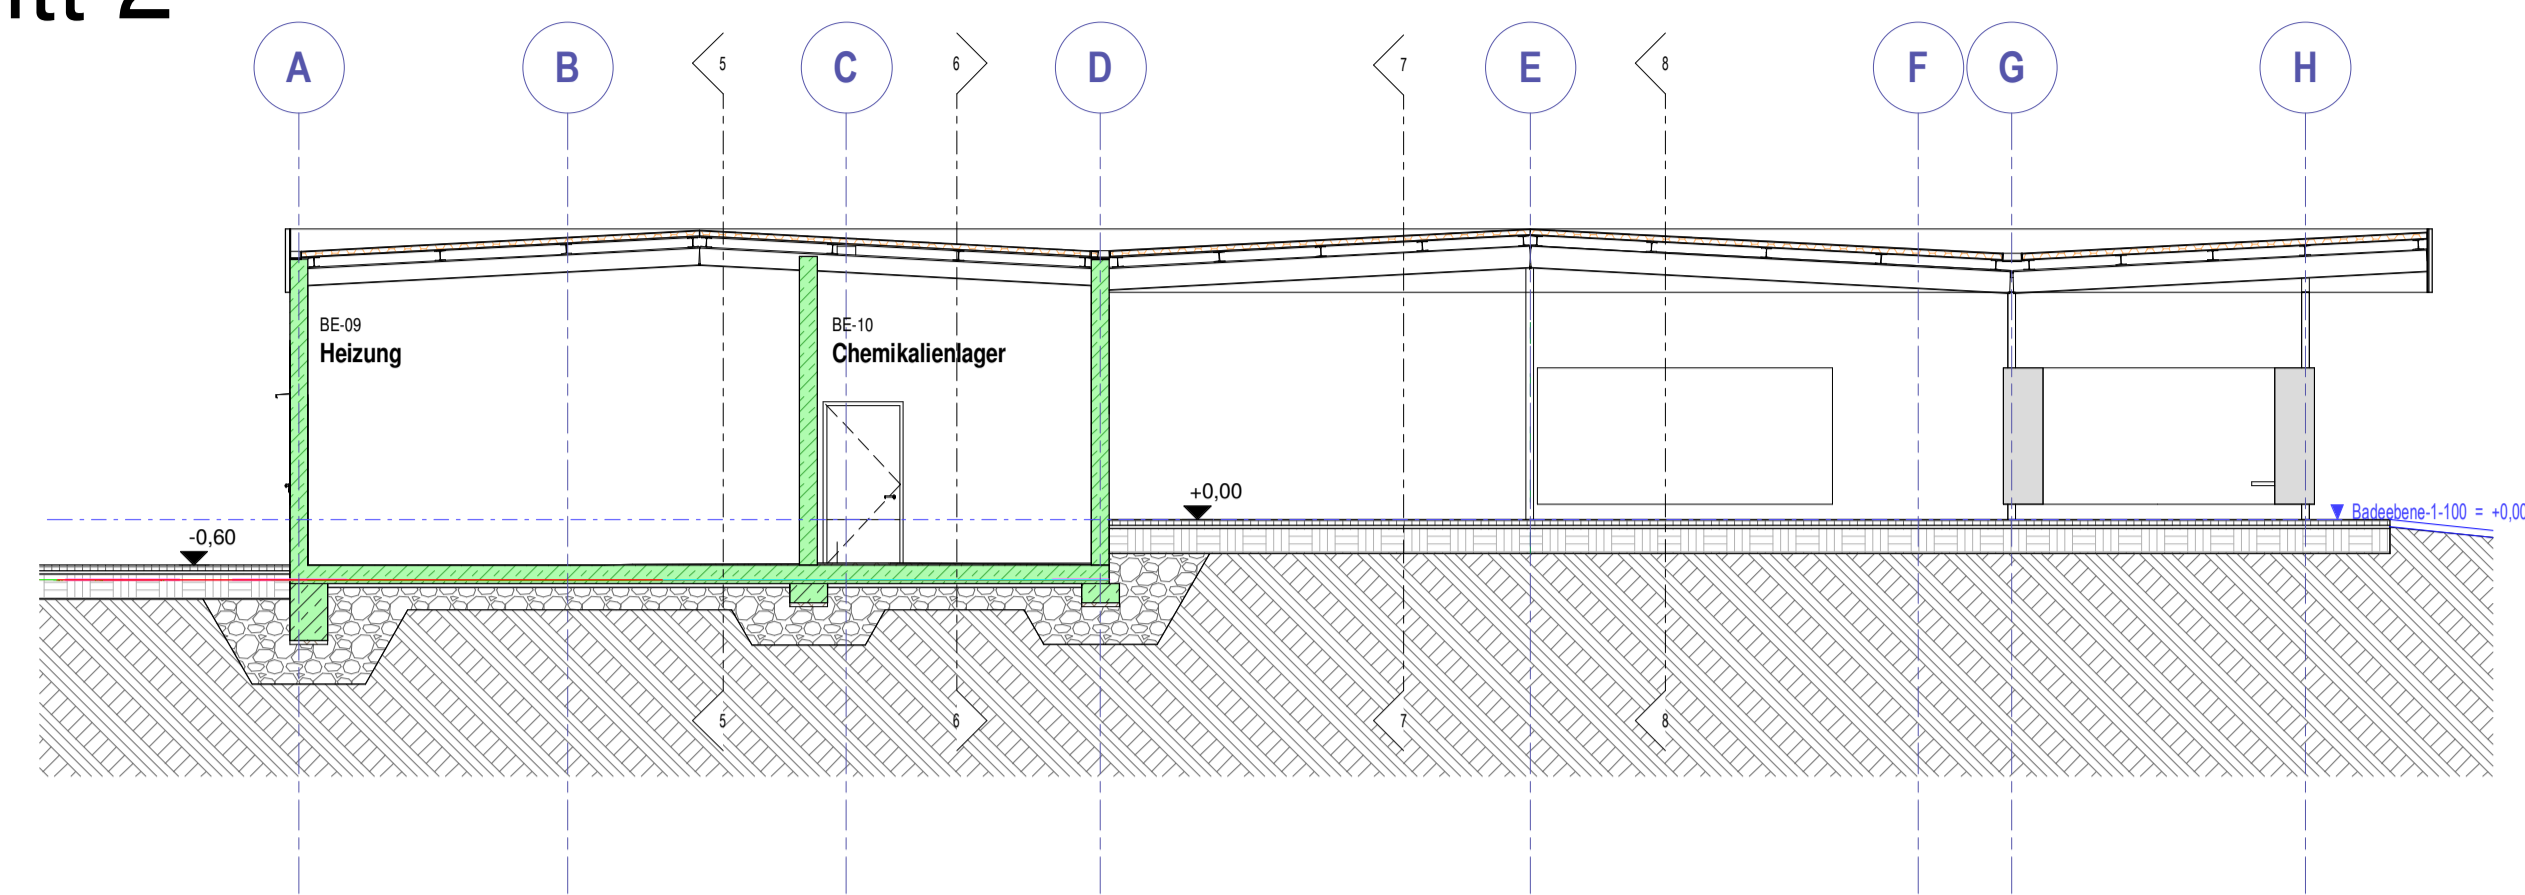


# Schnitt 3

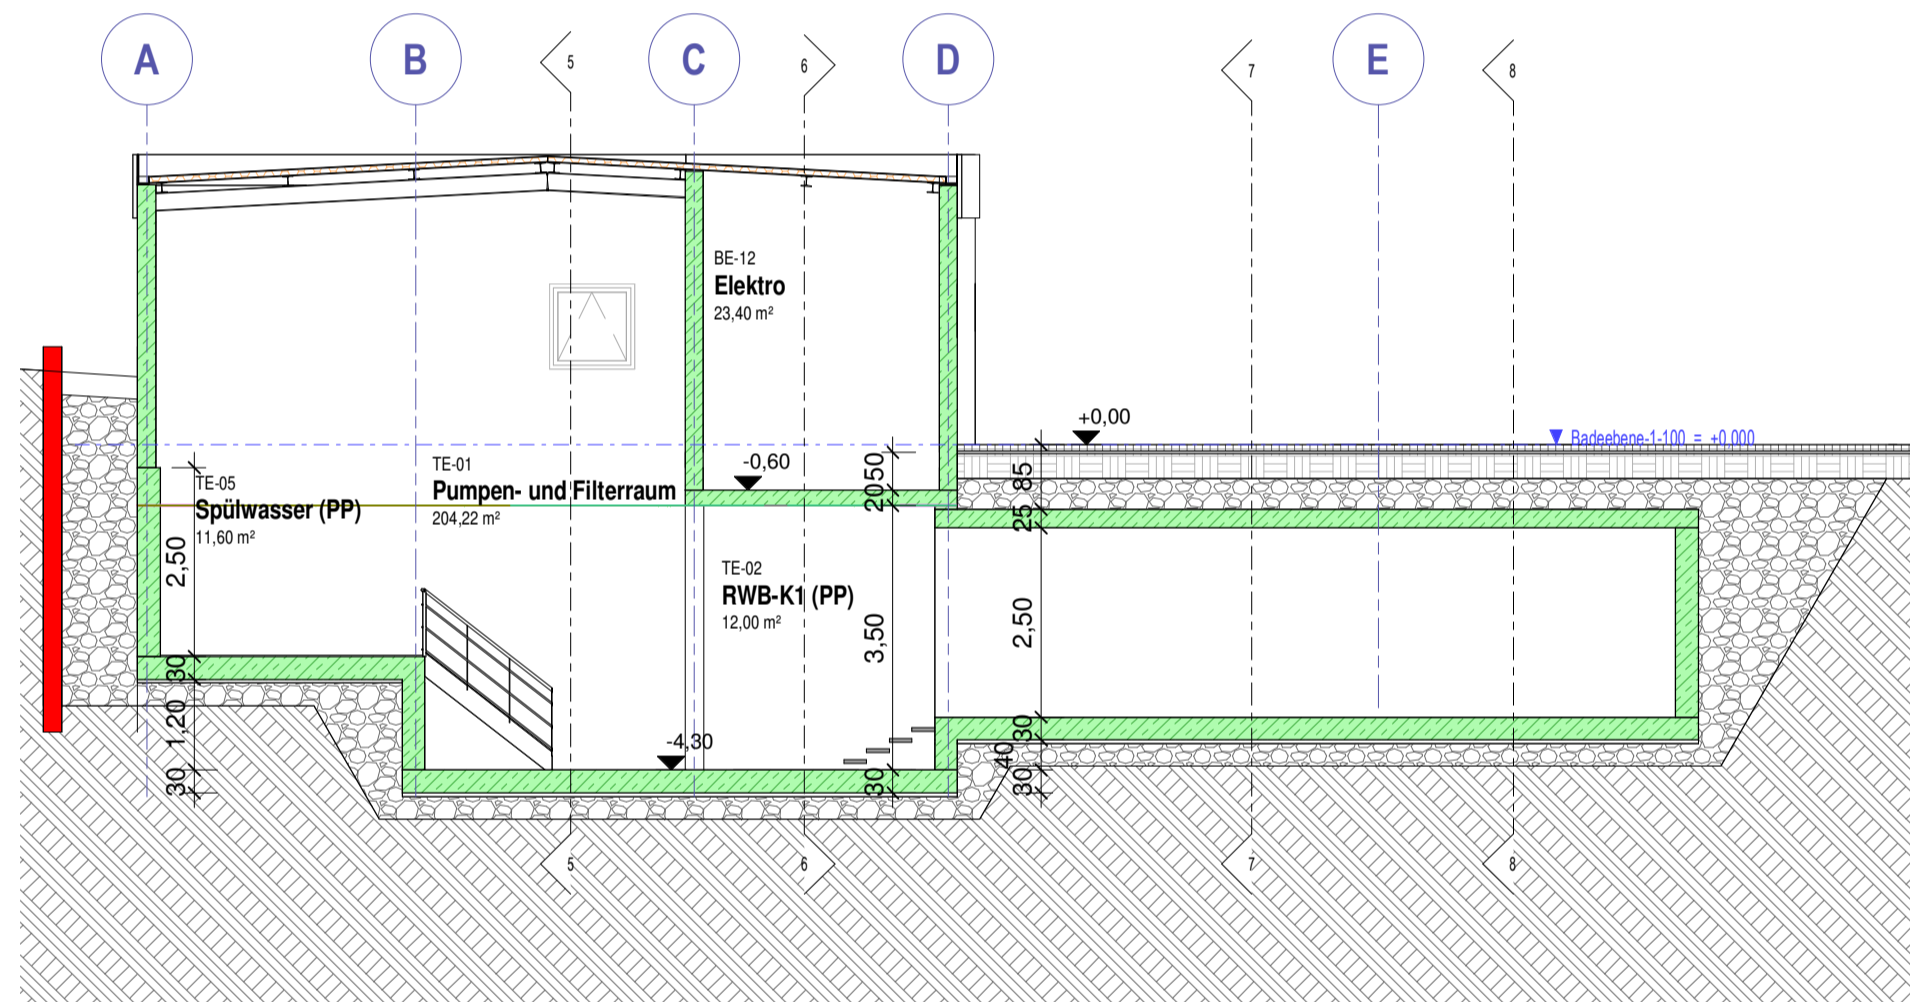

# Schnitt 5

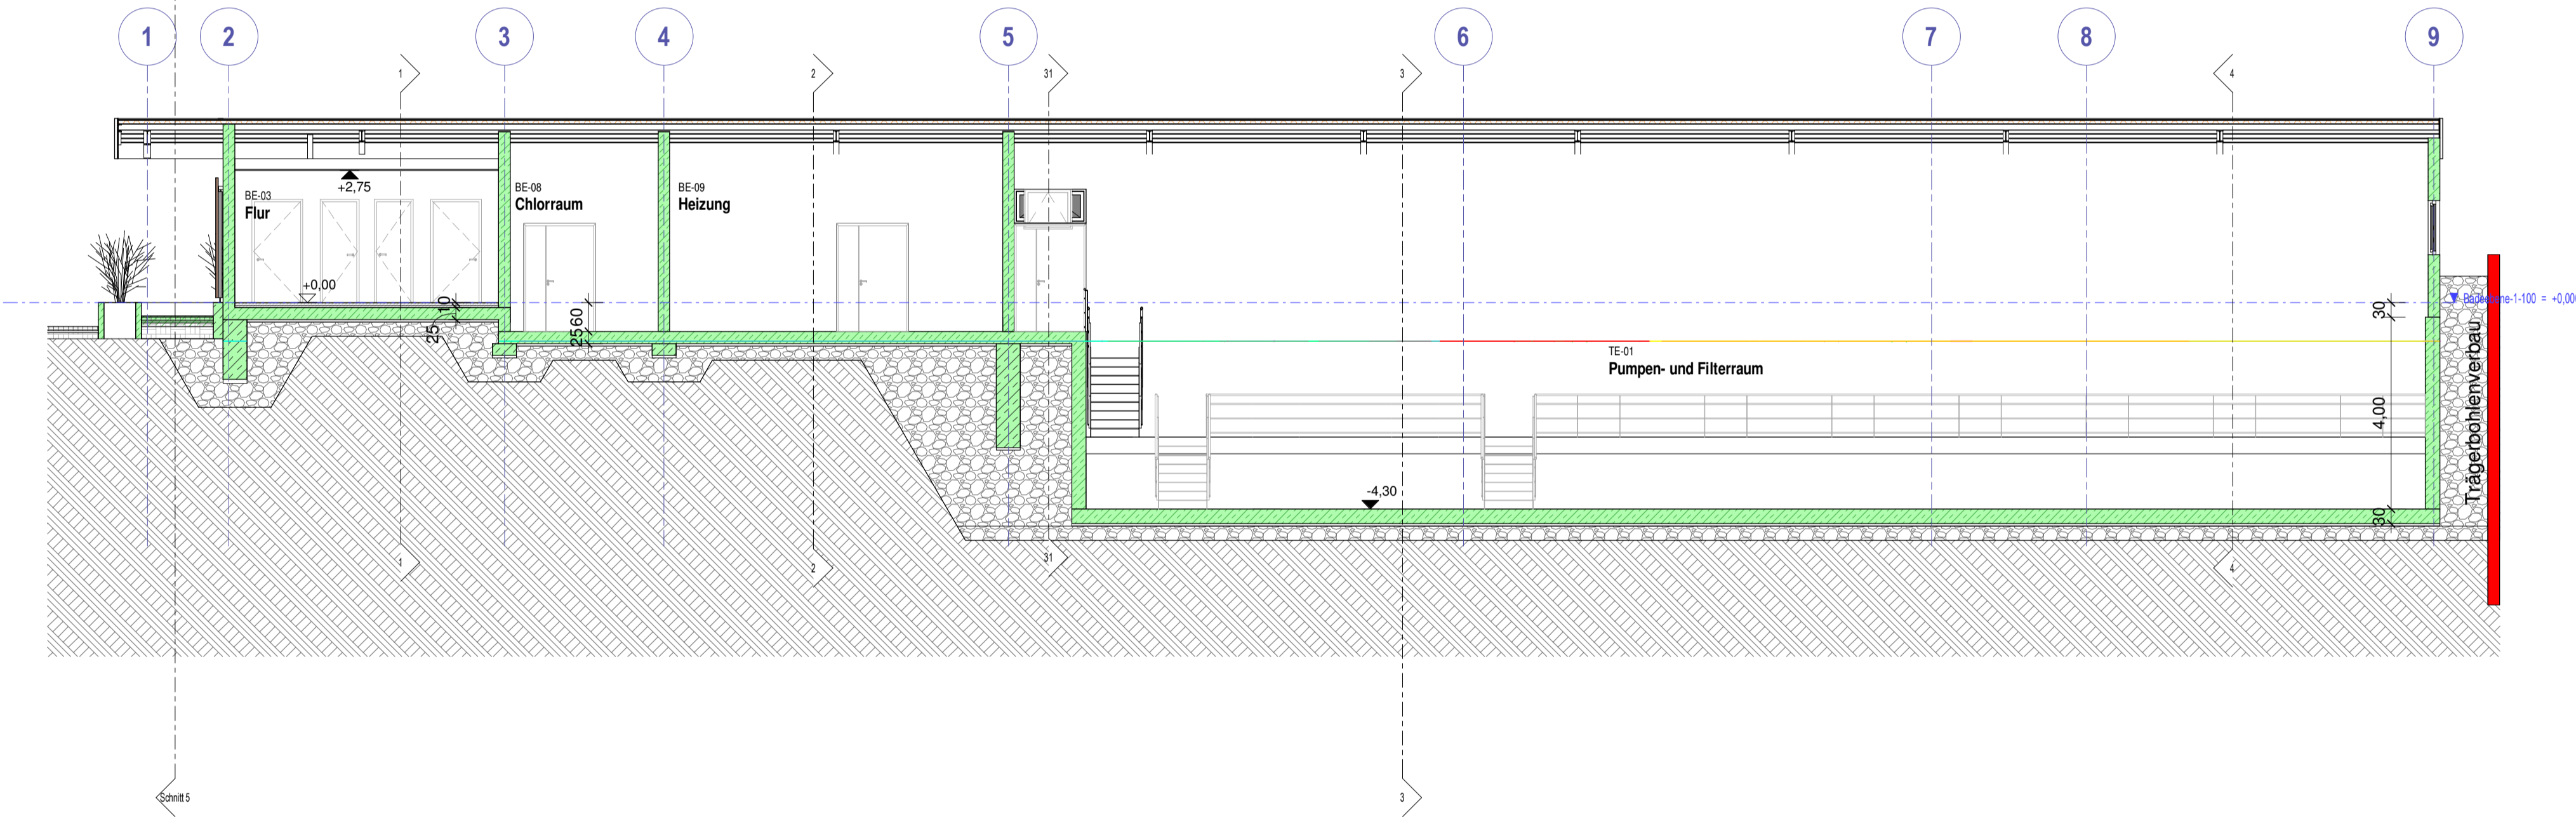

# Schnitt 4

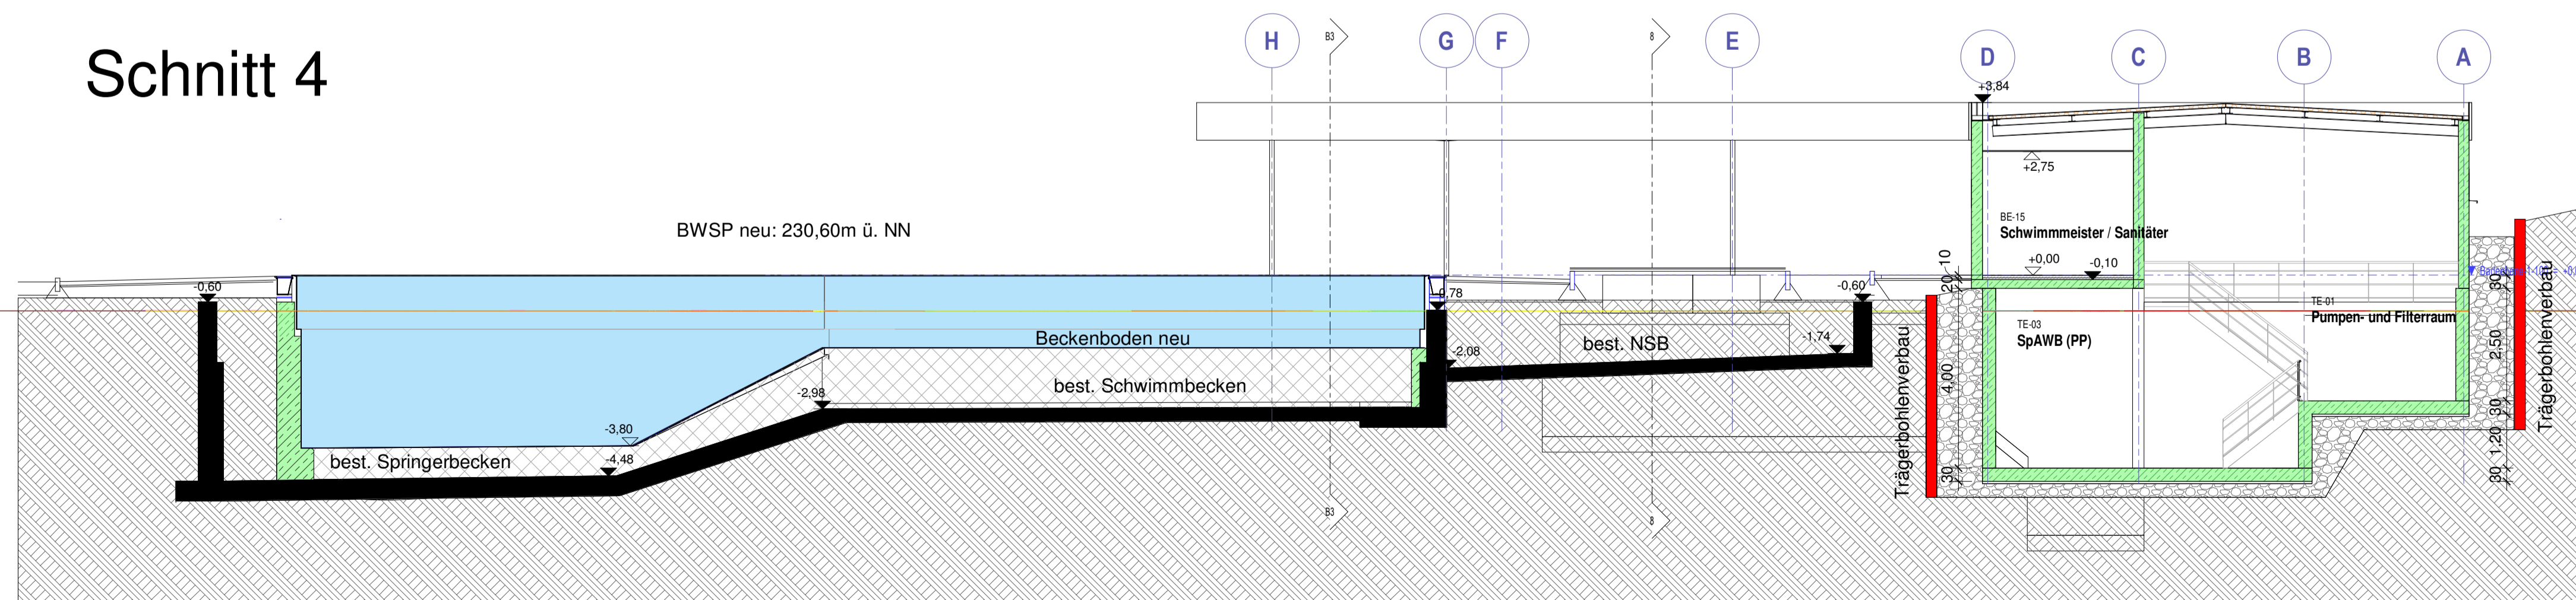

+/-0,00 = 230,60m ü. NN = Beckenwasserspiegel neu

Index	Datum	Änderung	Ausgegeben von

Projekt **Neugestaltung Freibad Bühlertal**  
 Hauptstraße 90, 77830 Bühlertal  
**VORABZUG**  
 Stand 05.03.2019

Bauherr: **Gemeinde Bühlertal**

Plan **Schnitte 1-5**

Planverfasser <b>Schick GmbH</b>	Datum 25.01.2019	Projektnummer <b>0371</b>
Schillerstraße 33 76131 Karlsruhe +49(0)721 98464-0	Gezeichnet KE	Plannummer <b>ENT S 01</b>
info@schick-architektur.de	Geprüft Prüfer	
	Maßstab <b>1 : 100</b>	