




Schnitt 6

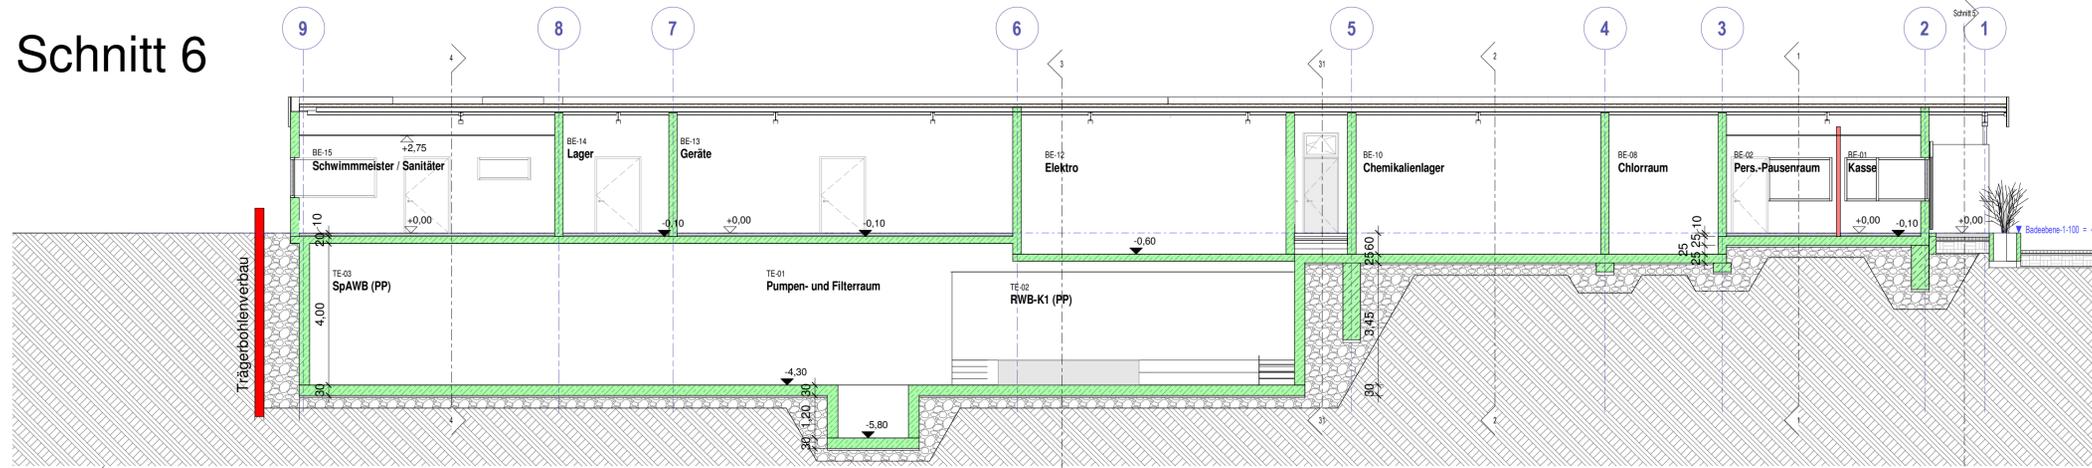

Schnitt 7

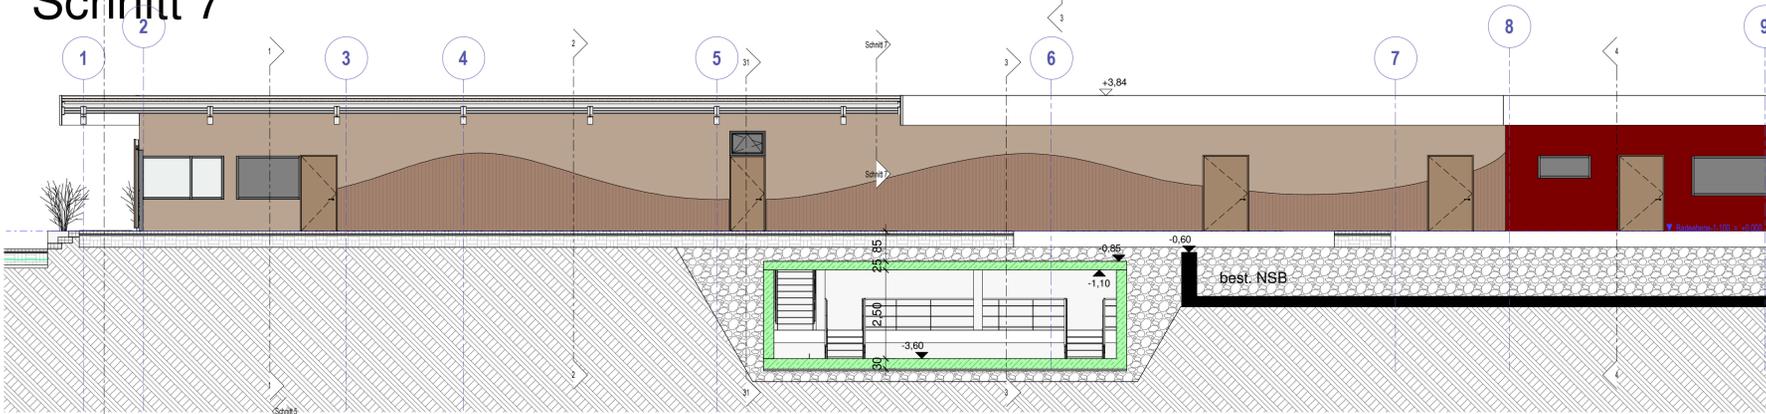


Schnitt B1

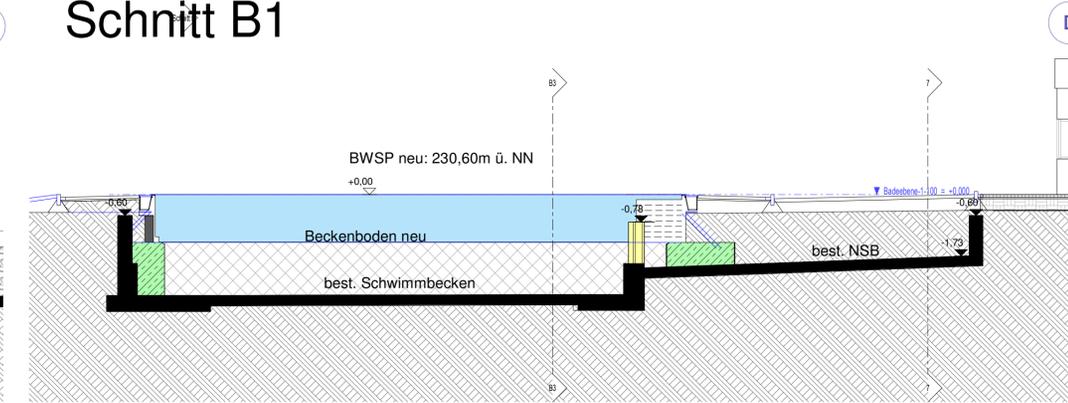


Schnitt 8



Schnitt B2

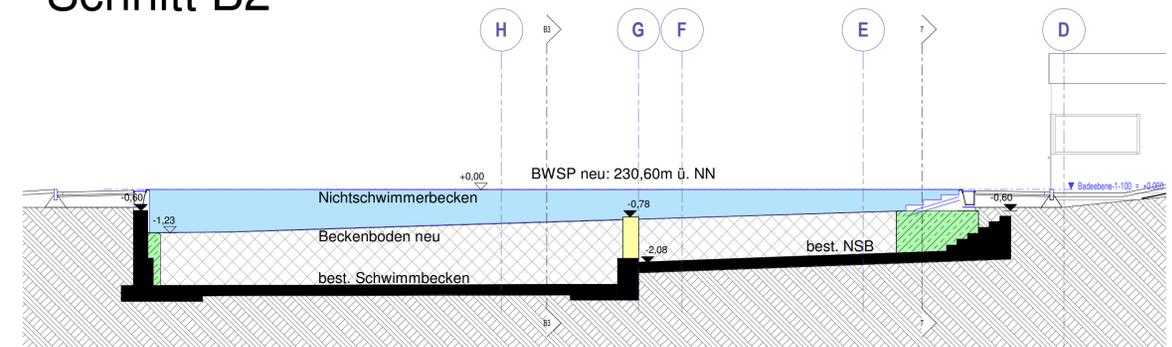

Schnitt B3

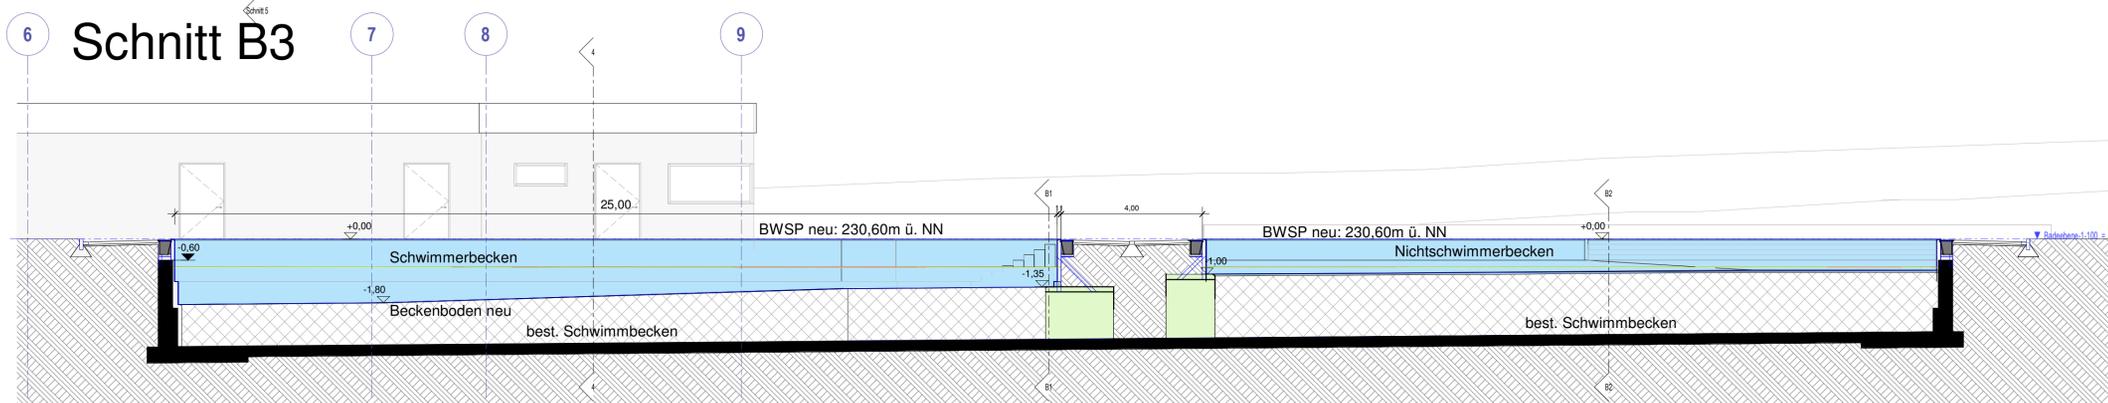

+/-0.00 = 230,60m ü. NN = Beckenwasserspiegel neu

Index	Datum	Änderung	Ausgegeben von

Projekt **Neugestaltung Freibad Bühlertal**
 Hauptstraße 90, 77830 Bühlertal

VORABZUG
 Stand 05.03.2019

Bauherr: **Gemeinde Bühlertal**

Plan **Schnitte 6-8 und B1-B3**

Planverfasser Schick GmbH	Datum 25.01.2019	Projektnummer 0371
Schillerstraße 33 76131 Karlsruhe +49(0)721 98464-0	Gezeichnet KE	Plannummer ENT S 02
info@schick-architektur.de	Geprüft Prüfer	
	Maßstab 1 : 100	