



Gemeinde Bühlertal

Städtebauliches Erneuerungsgebiet "Hauptstraße"

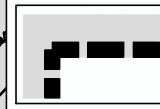

Abgrenzung Erneuerungsgebiet
Gesamtfläche: ca. 6 ha

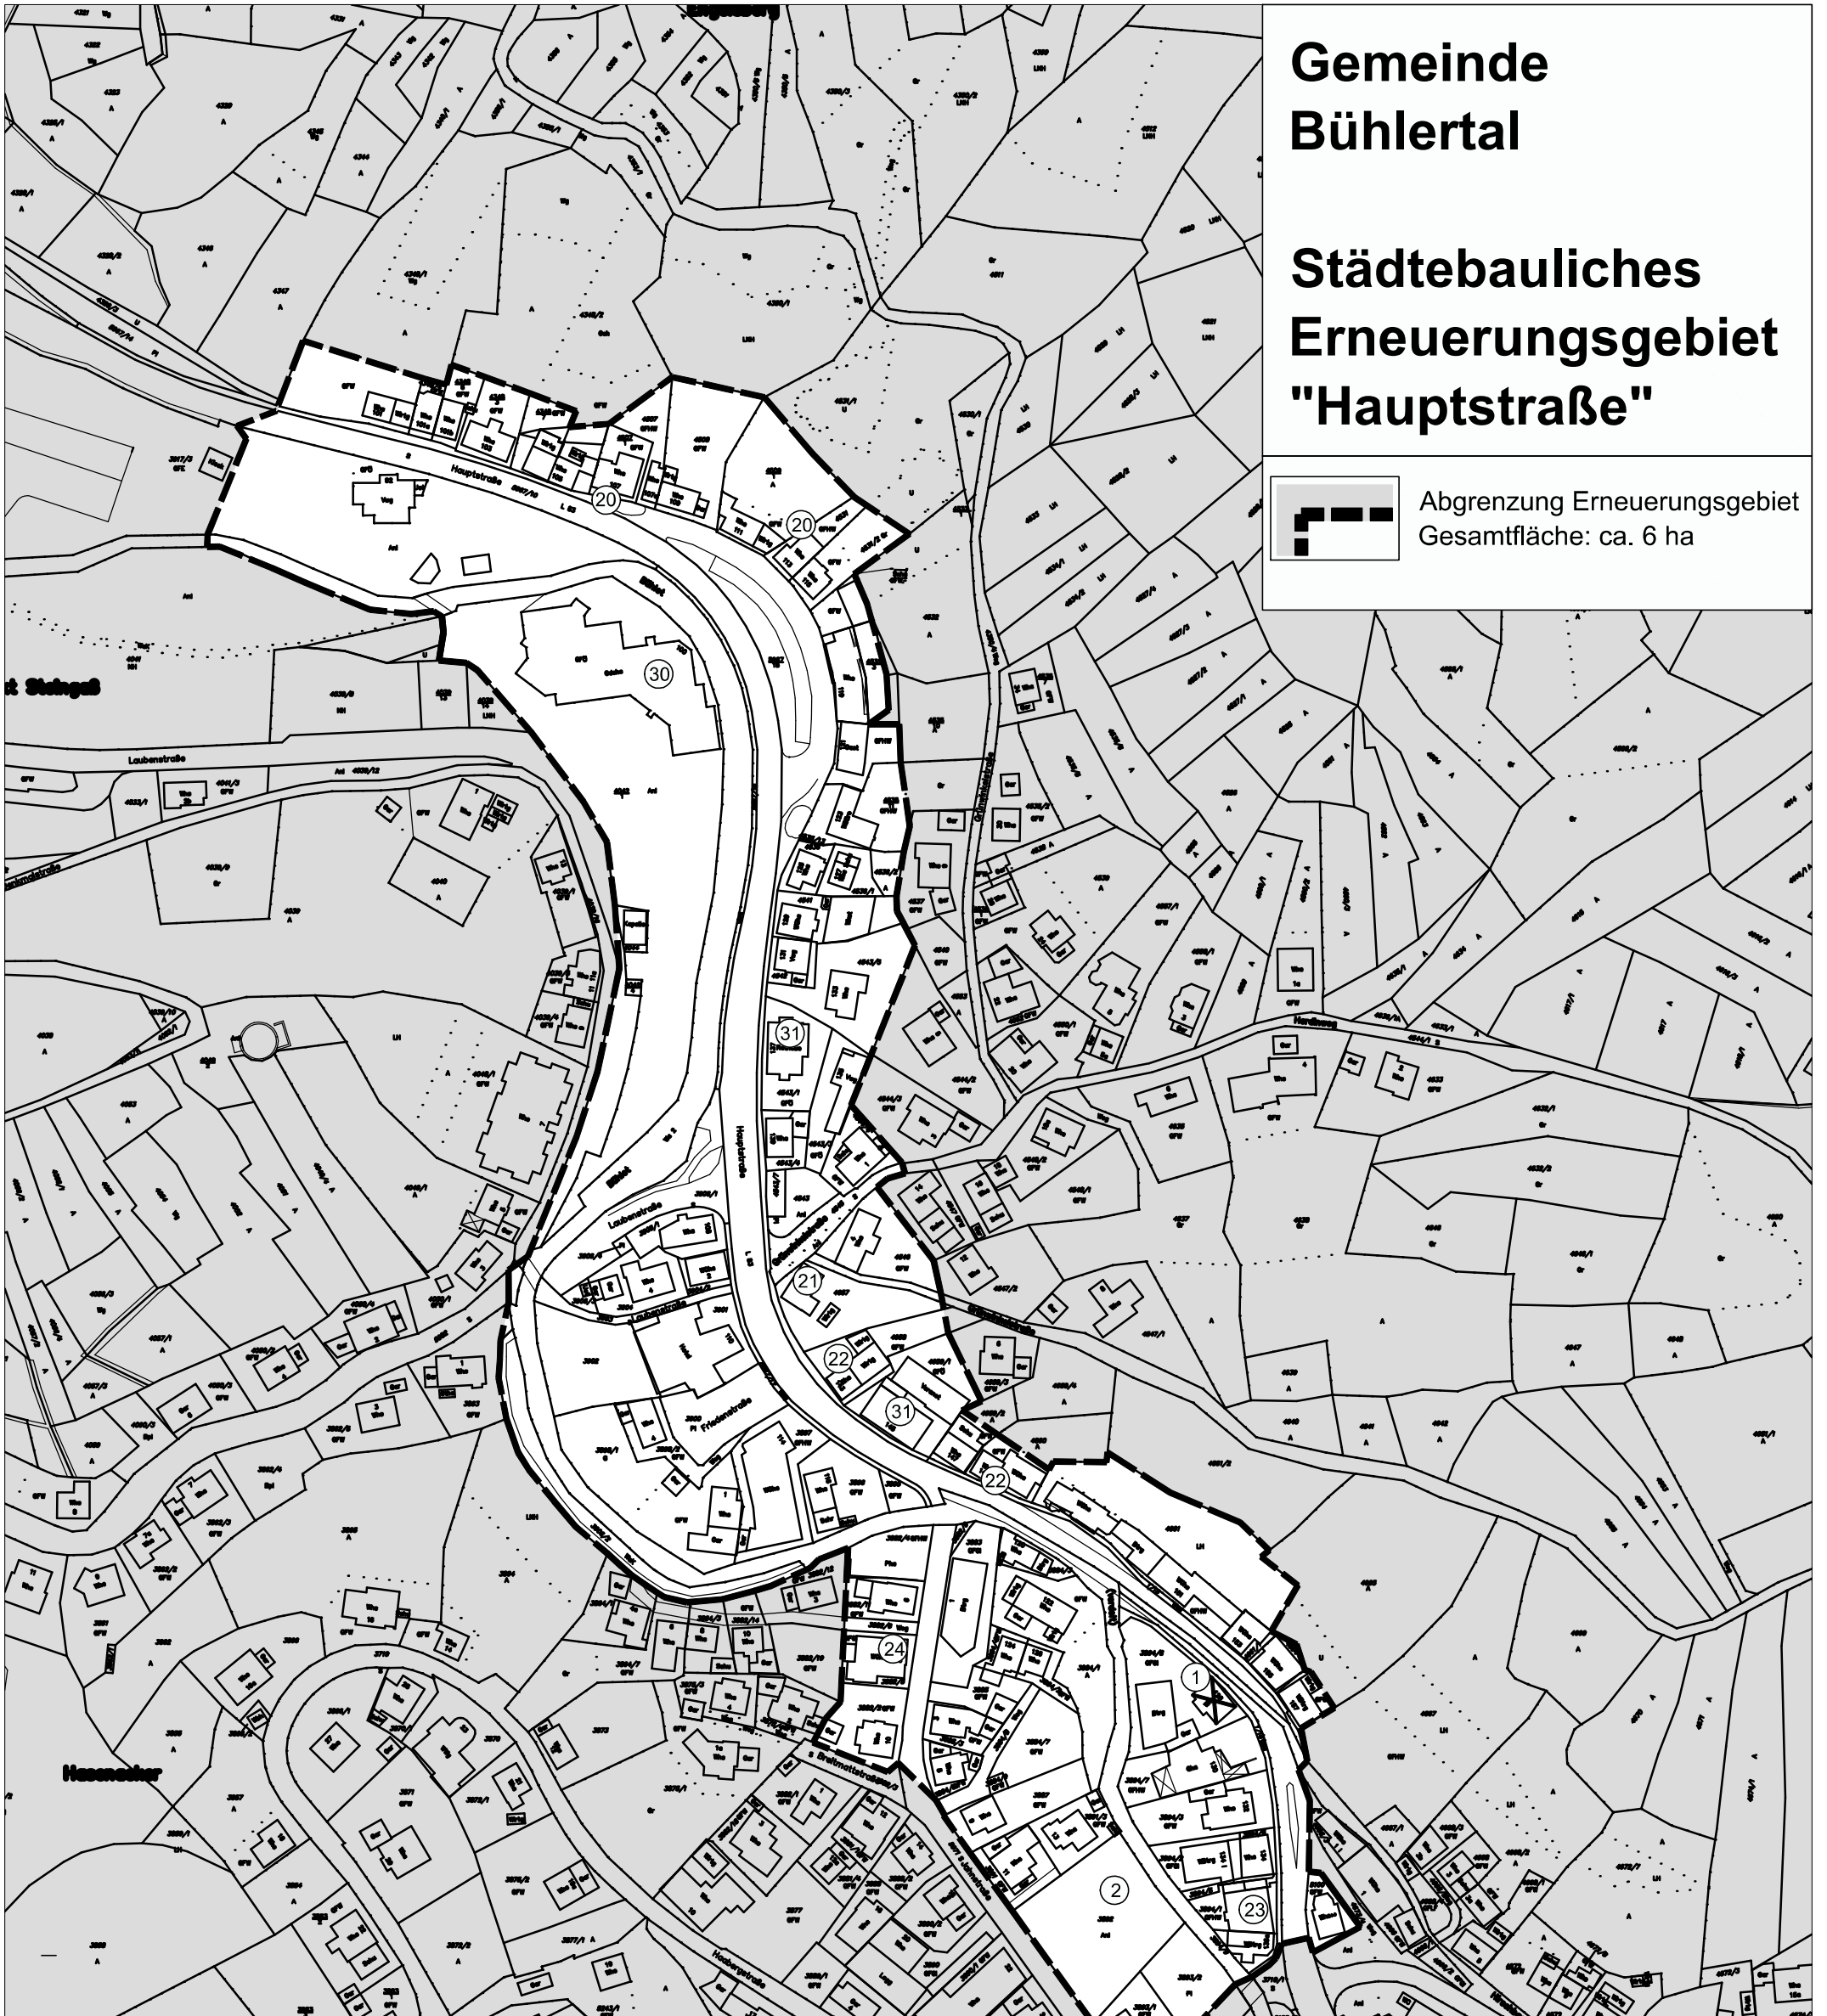


Abgrenzungsplan

0 100

M 1:2000
Karlsruhe
23.10.2014

Hecker / Kunstmann

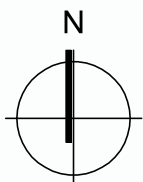

KE

LBBW Immobilien
Kommunalentwicklung GmbH
Regionalbüro Karlsruhe
Ludwig-Erhard-Allee 4
76131 Karlsruhe