




Ansicht Nord

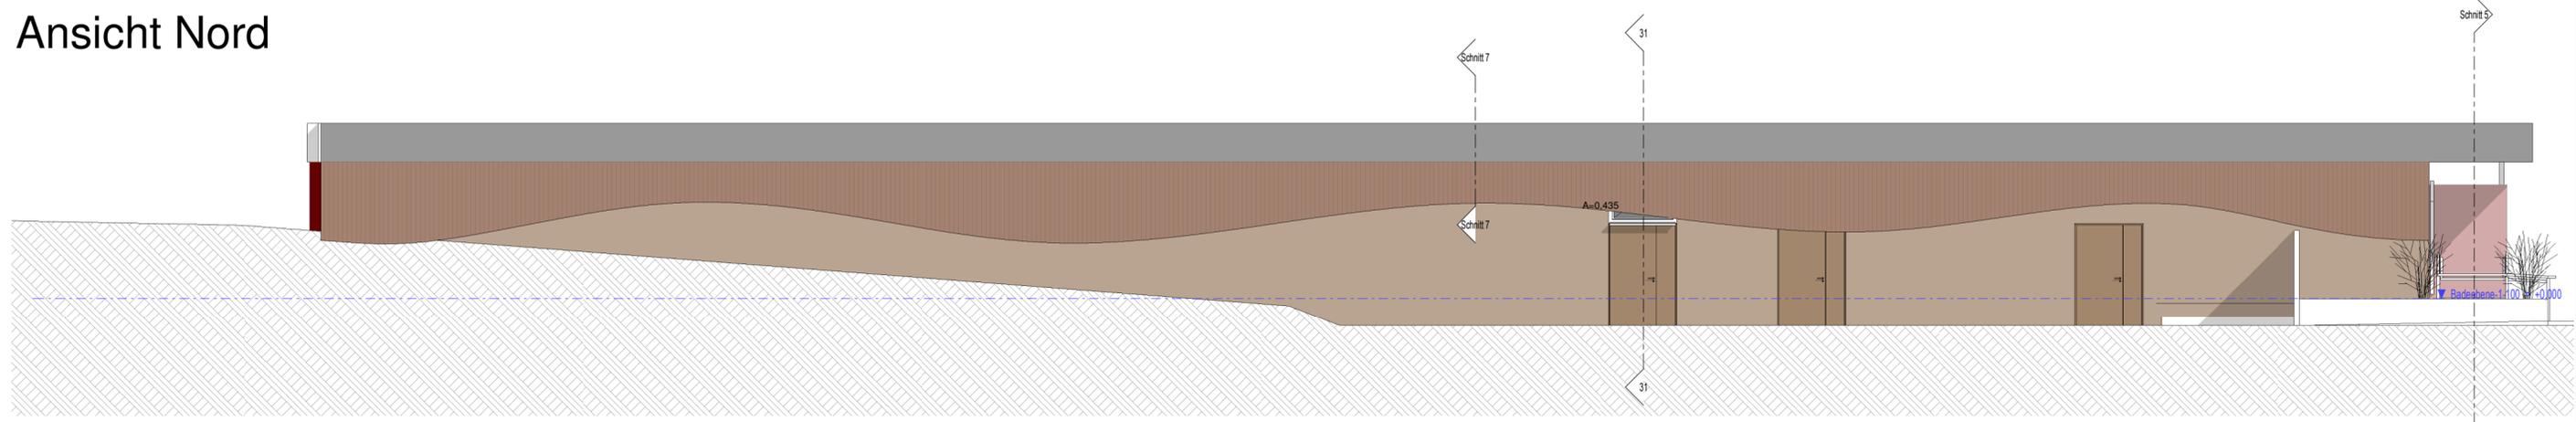


Ansicht Süd

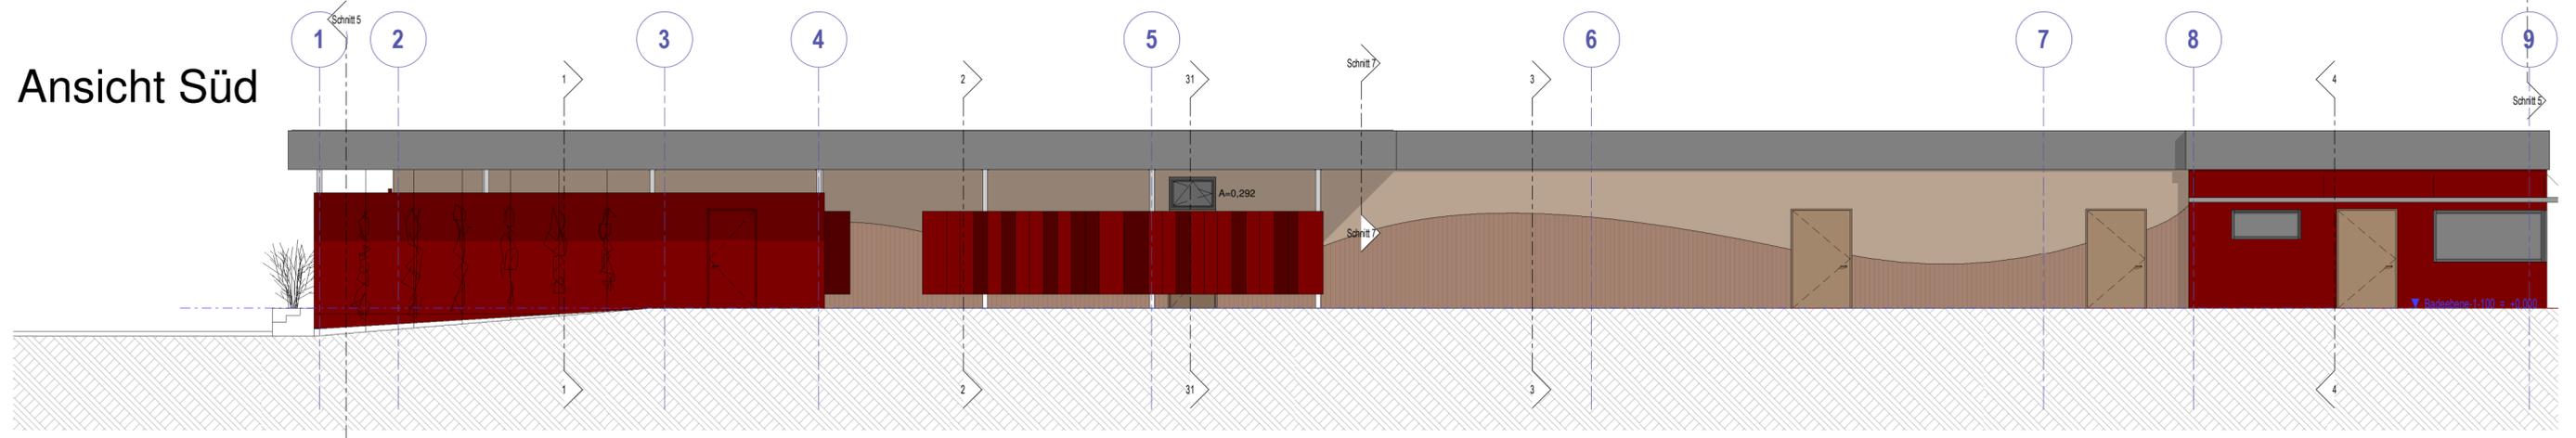

Ansicht Ost

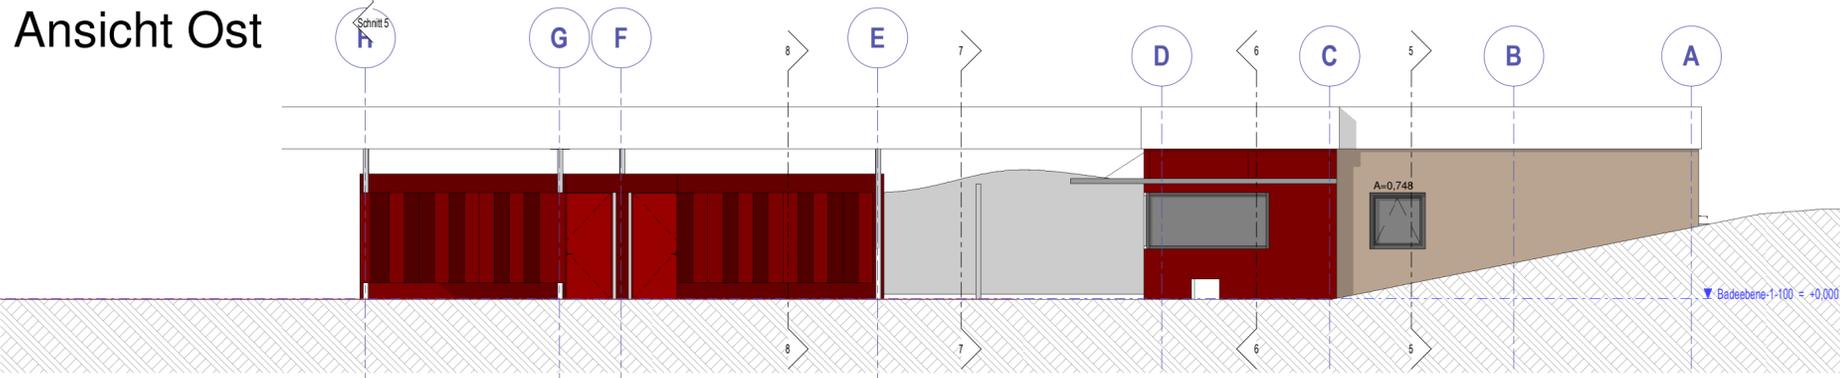

Ansicht West

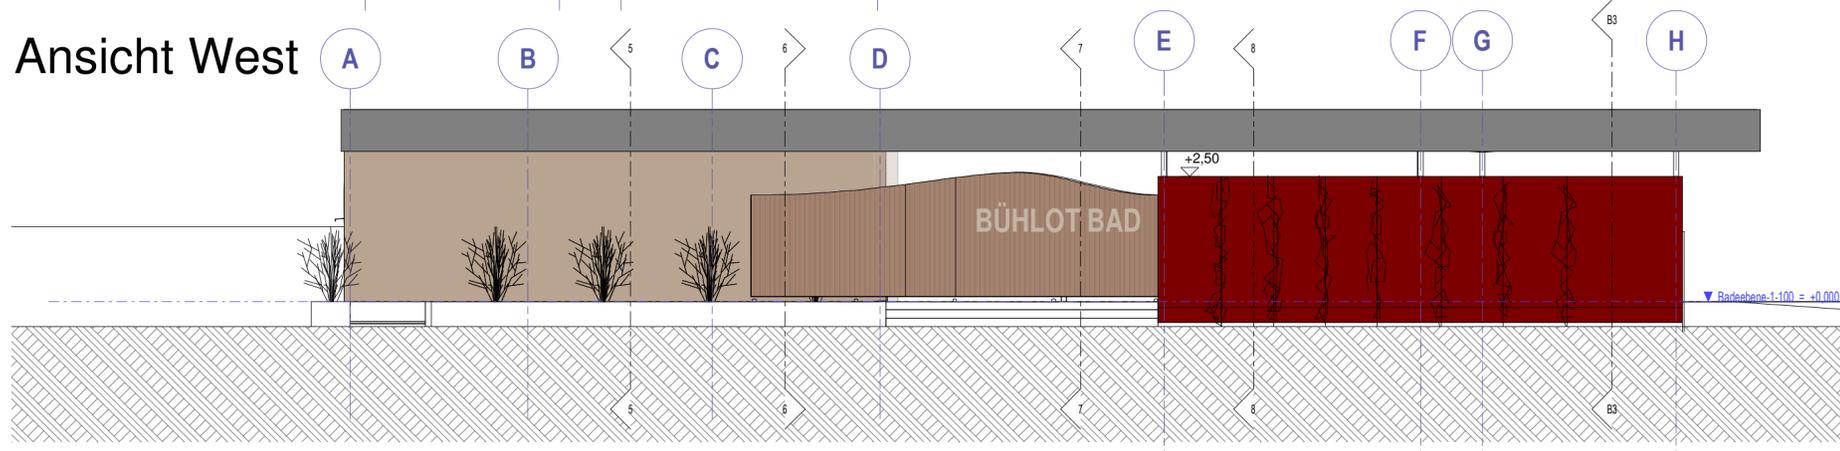

# VORABZUG Stand 05.03.2019

+/-0,00 = 230,60m ü. NN = Beckenwasserspiegel neu

Index	Datum	Änderung	Ausgegeben von

Projekt **Neugestaltung Freibad Bühlertal**  
 Hauptstraße 90, 77830 Bühlertal

Bauherr  
**Gemeinde Bühlertal**

Plan **Ansichten**

Planverfasser <b>Schick GmbH</b>  Schillerstraße 33 76131 Karlsruhe +49(0)721 98464-0  info@schick-architektur.de	Datum 22.01.2018 Gezeichnet klb Geprüft Prüfer	Projektnummer <b>0371</b>  Plannummer <b>ENT A 01</b>
Maßstab <b>1 : 100</b>		Datum 22.01.2018 Gezeichnet klb Geprüft Prüfer